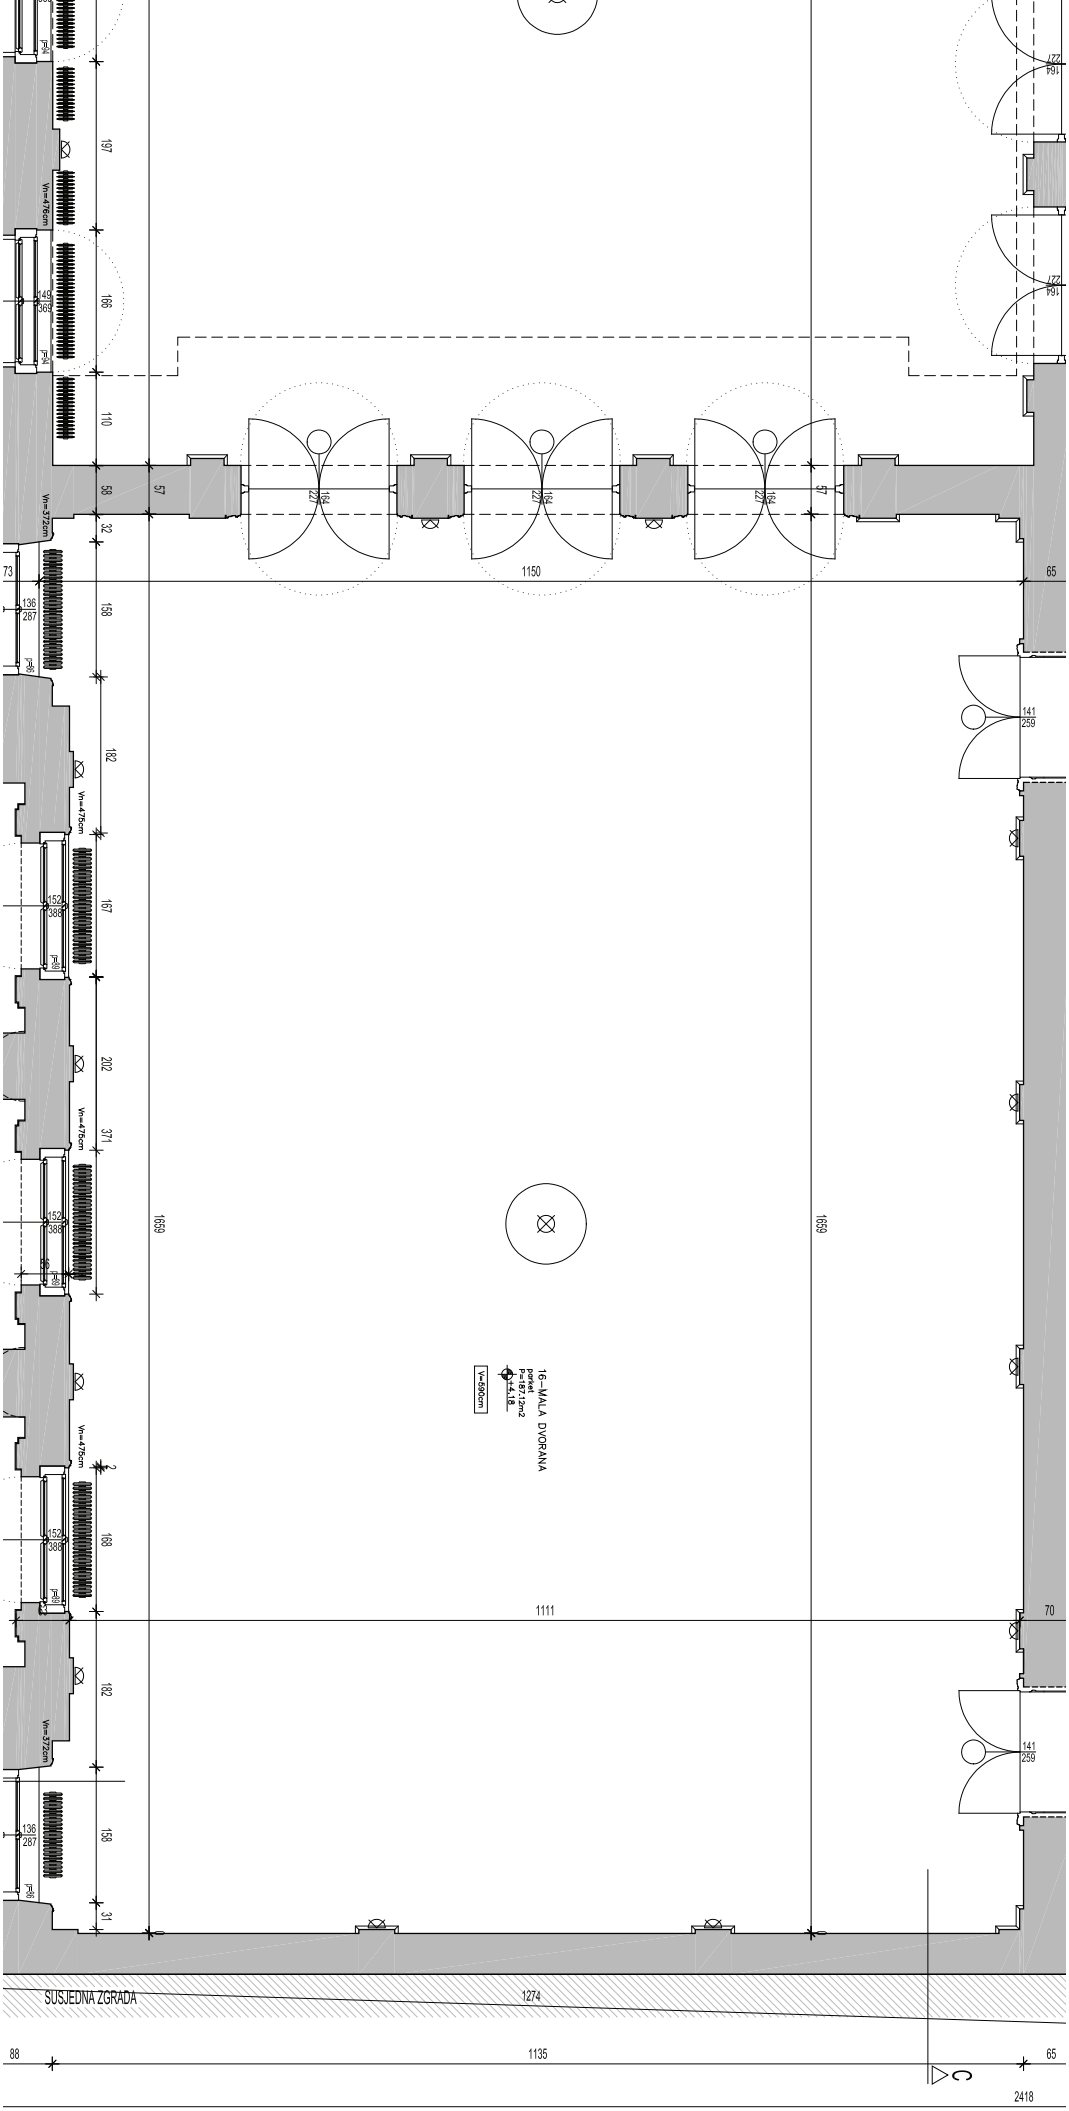
16—MALA DVORANA
parket
P=1871,2m2
+5,10
h=900cm
SUSJEDNA ZGRADA
1659
1659
1150
1111
1274
1135
2418
88
65
65
70
57
57
197
166
110
58
32
73
158
182
167
202
371
36
168
182
158
31
Vn=476cm
Vn=372cm
Vn=475cm
Vn=475cm
Vn=475cm
Vn=372cm
141
367
136
267
152
388
141
259
164
227
194
227
194
227
194
227
164
227