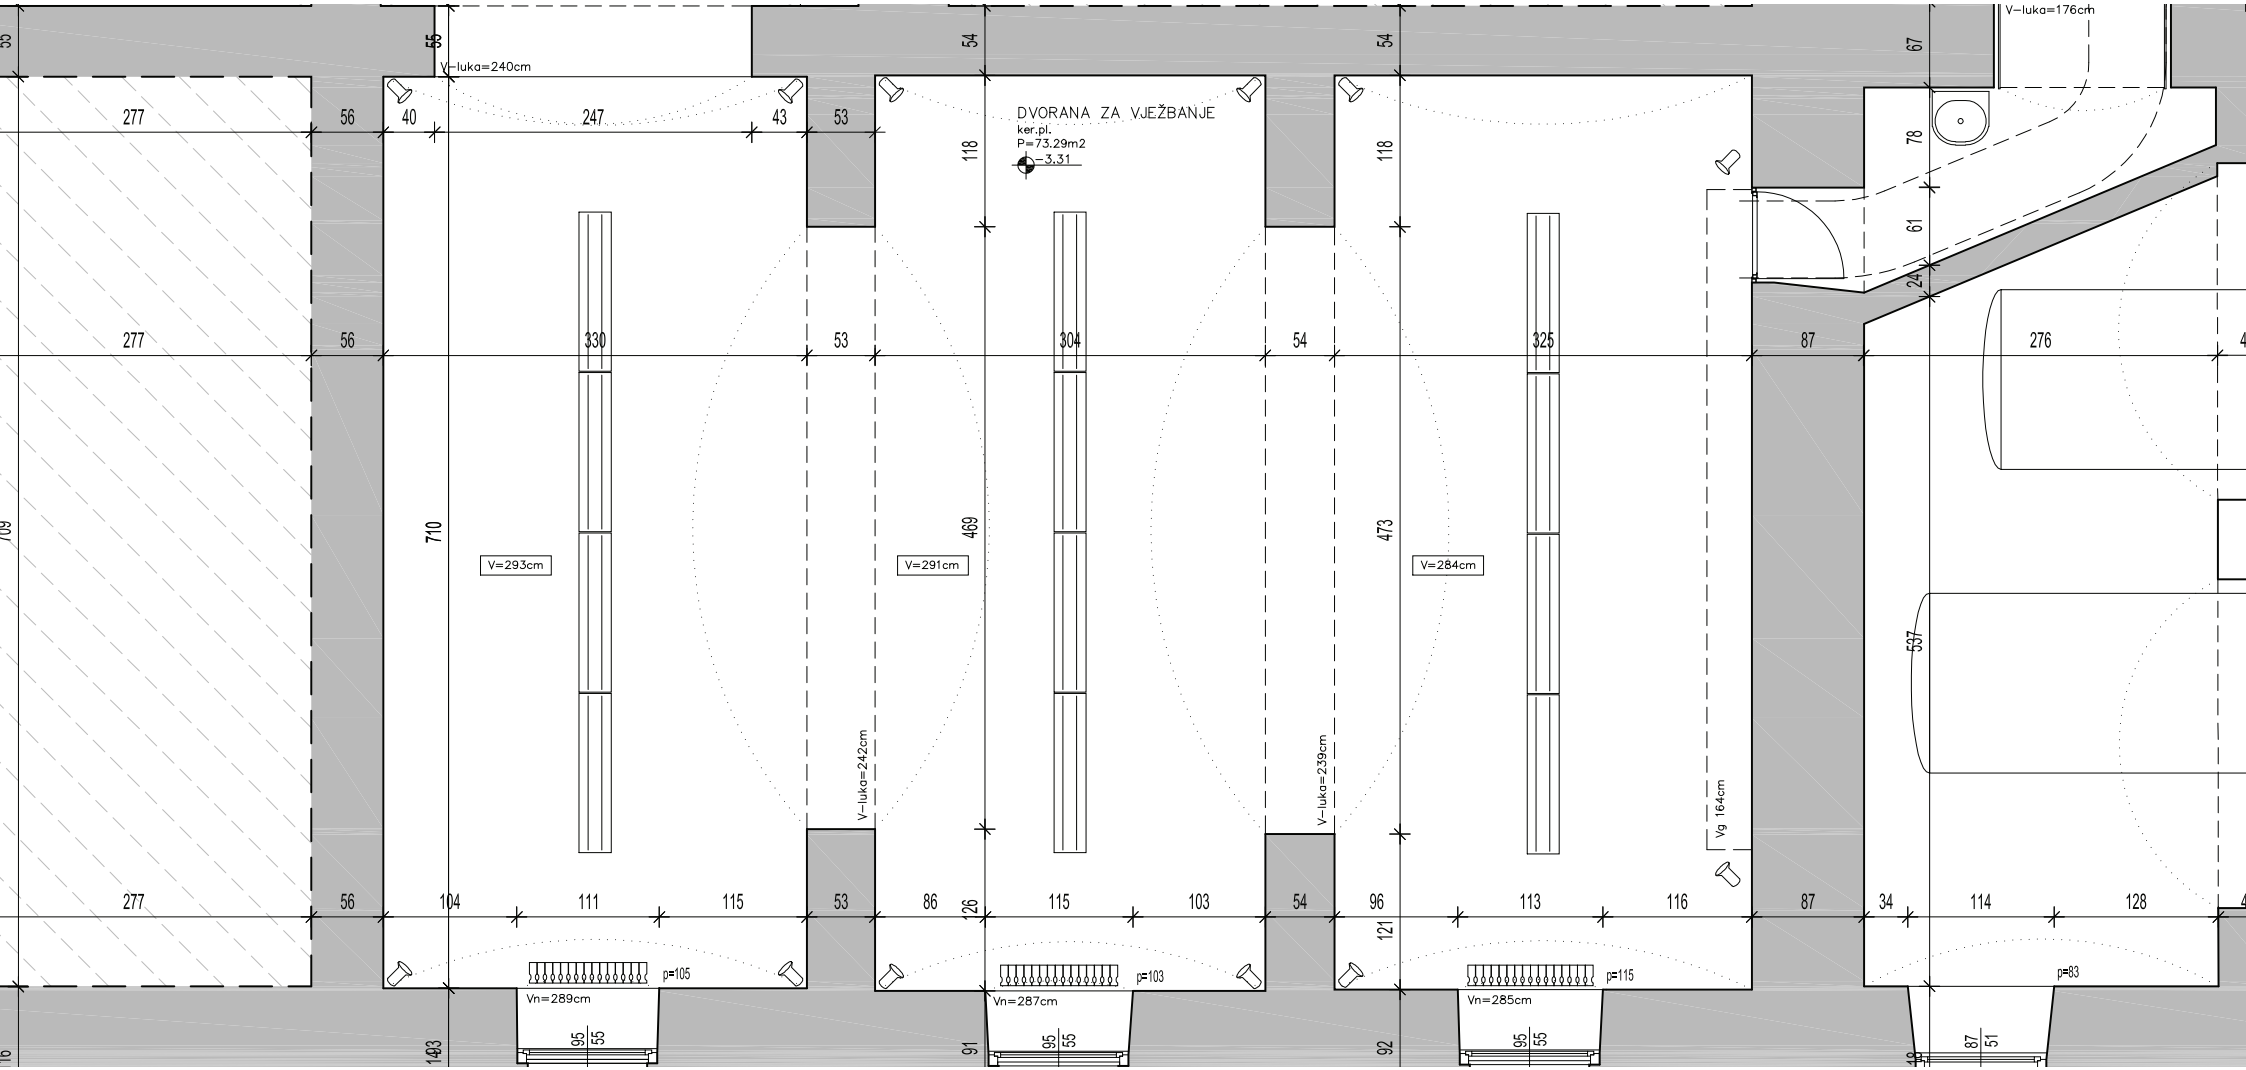
DVORANA ZA VJEŽBANJE
ker.pl.
P=73,29m2
-3,31
V=293cm
V=291cm
V=284cm
V-luka=240cm
V-luka=242cm
V-luka=239cm
V-luka=176cm
Vg 164cm
Vn=289cm
Vn=287cm
Vn=285cm
p=105
p=103
p=115
p=83
277
56
40
247
43
53
54
118
330
304
325
710
469
473
87
276
537
104
111
115
86
126
96
113
116
34
114
128
121
67
78
61
24
95
55
91
92
87
51